
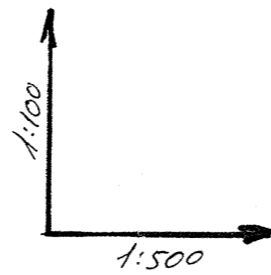
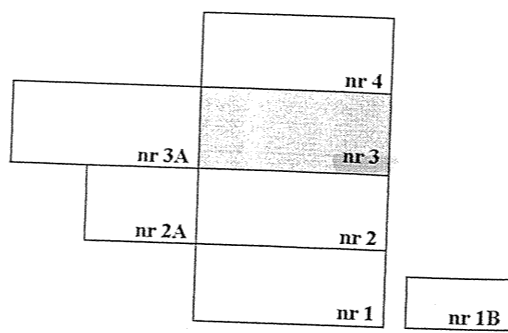


POZIOM PORÓWNAWCZY	
RZĘDNA TERENU	
RZĘDNA DNA RURY	
GŁĘBOKOŚĆ DNA KAN.	
SPADKI	
MATERIAŁ/ŚREDNICA	
ODLEGŁOŚĆ/DŁUGOŚĆ	
OZNACZENIA	

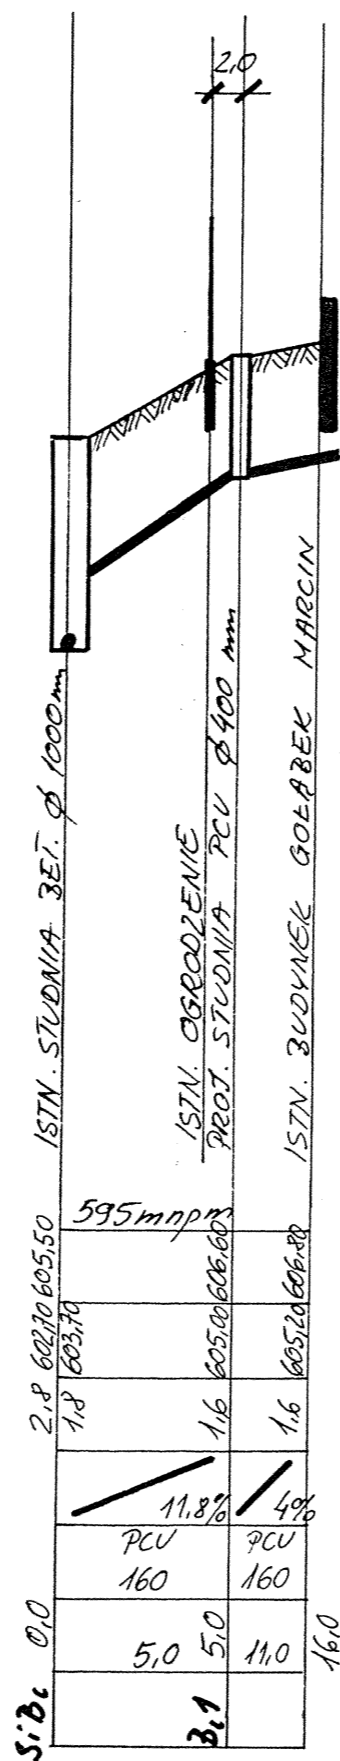

PROJEKT BUDOWLANY KANALIZACJI SANITARNEJ W SZCZYRKU BIŁEJ	
ul. Jagodowa, Poziomkowa, Jeżynowa, Grzybowa, Górska, Saneckowa	
NWESTOR:	1/500
SPOŁECZNY KOMITET BUDOWY KANALIZACJI	1/100
PROFIL PODŁUŻNY KANAŁU SANITARNEGO	05.2000
AUTOR PROJEKTU:	RYS.
inż. TADEUSZ ZAJĄC	Nr18