STAROSTWO POWIATOWE
w Bielsku-Białej
ul. Piastowska 40
43-300 Bielsko-Biała

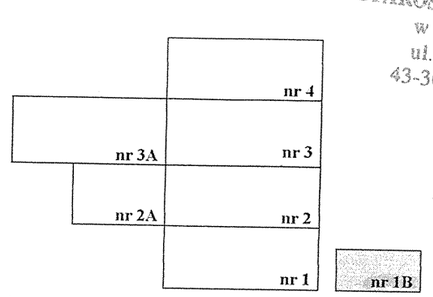

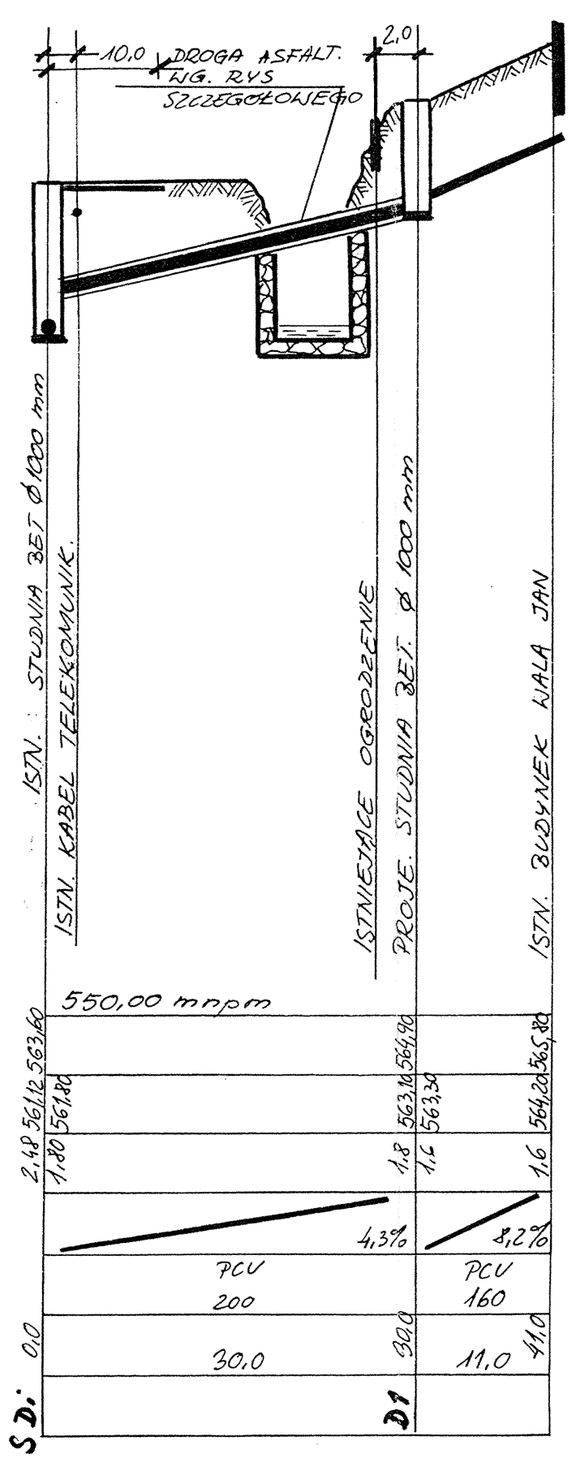

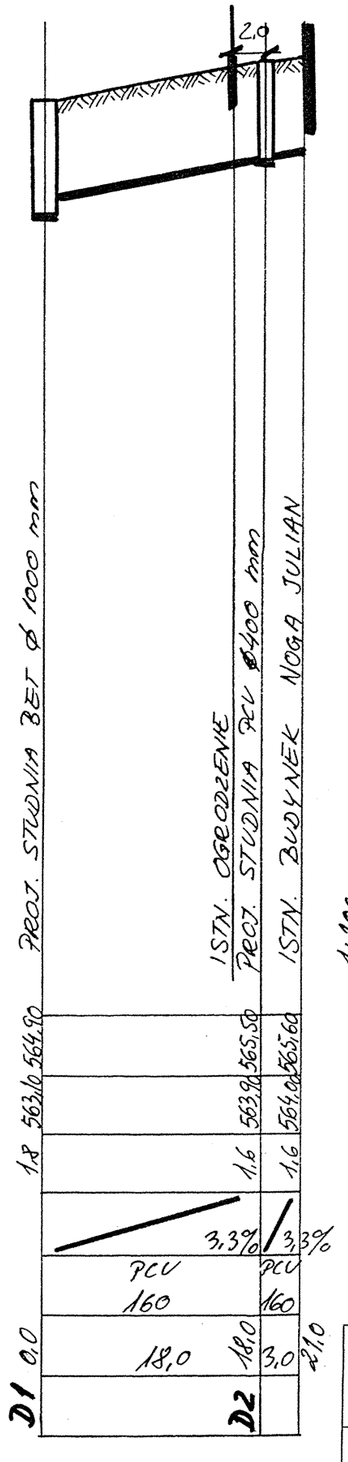

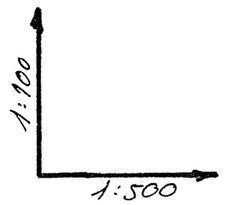

POZIOM PORÓWNAWCZY							
RZĘDNA TERENU							
RZĘDNA DNA RURY							
GŁĘBOKOŚĆ DNA KAN.							
SPADKI							
MATERIAŁ/ŚREDNICA							
ODLEGŁOŚĆ/DŁUGOŚĆ							
OZNACZENIA							

PROJEKT BUDOWLANY KANALIZACJI SANITARNEJ W SZCZYRKU BIŁEJ ul. Jagodowa, Poziomkowa, Jeżynowa, Grzybowa, Górska, Saneczkowa	
INWESTOR: SPOŁECZNY KOMITET BUDOWY KANALIZACJI	1/500 1/100
PROFIL PODŁUŻNY KANAŁU SANITARNEGO	05.2000
AUTOR PROJEKTU: inż. TADEUSZ ZAJĄC	RYS. Nr 21