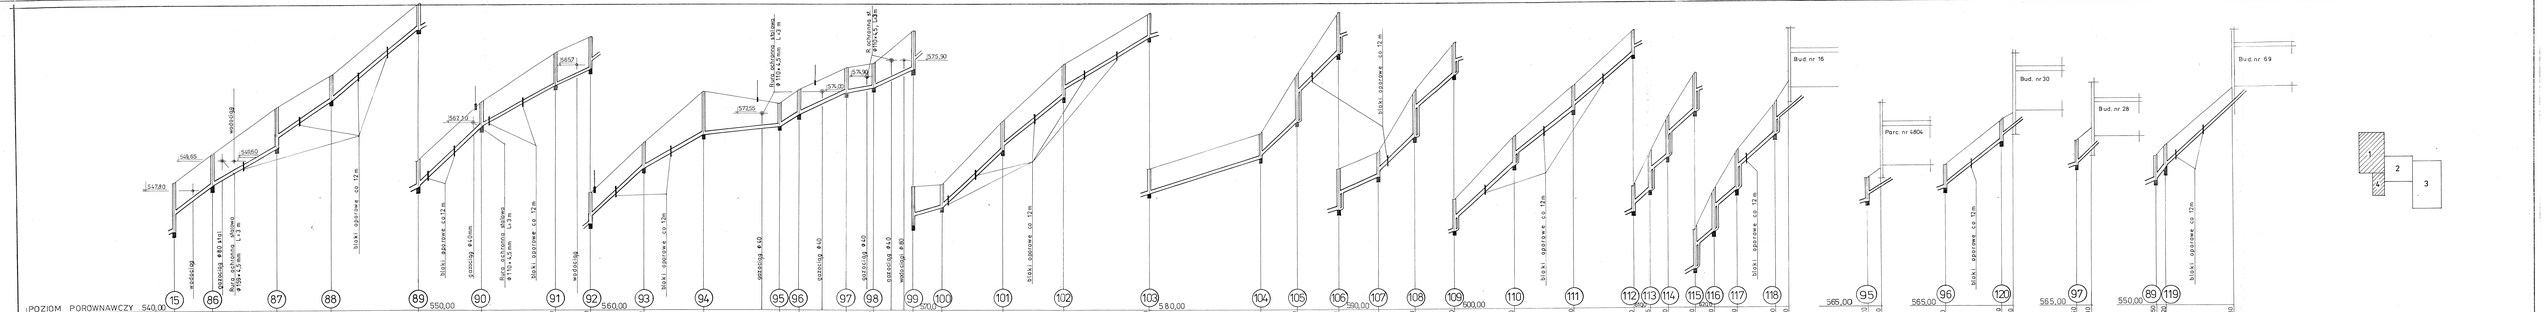


| | |
|---|---|
| Obręb: | P.T. KANALIZACJI SANITARNEJ |
| Adres: | MOTYKA, OSIEDLE SAE |
| Nazwa zad.: | **PROFIL PODLUŻNY NR 5** |
| Projektował: mgr inż. Józef LICHOŃ | Sprawdził: techN. M. WYSLYCH techN. J. CIESIELL |
| Skala: | 1:100 / 1:500 |
| Branża: | INSTALACJE SANITARNE |
| Data: | MAJ-WRZESIEŃ '99 |
| Upr. proj. nr LM/0908/B-B | |
| Inwestor i adres: | URZĄD MIASTA W SZCZYRKU |
| Rys. nr | 10 |