UL. SŁOWIKÓW

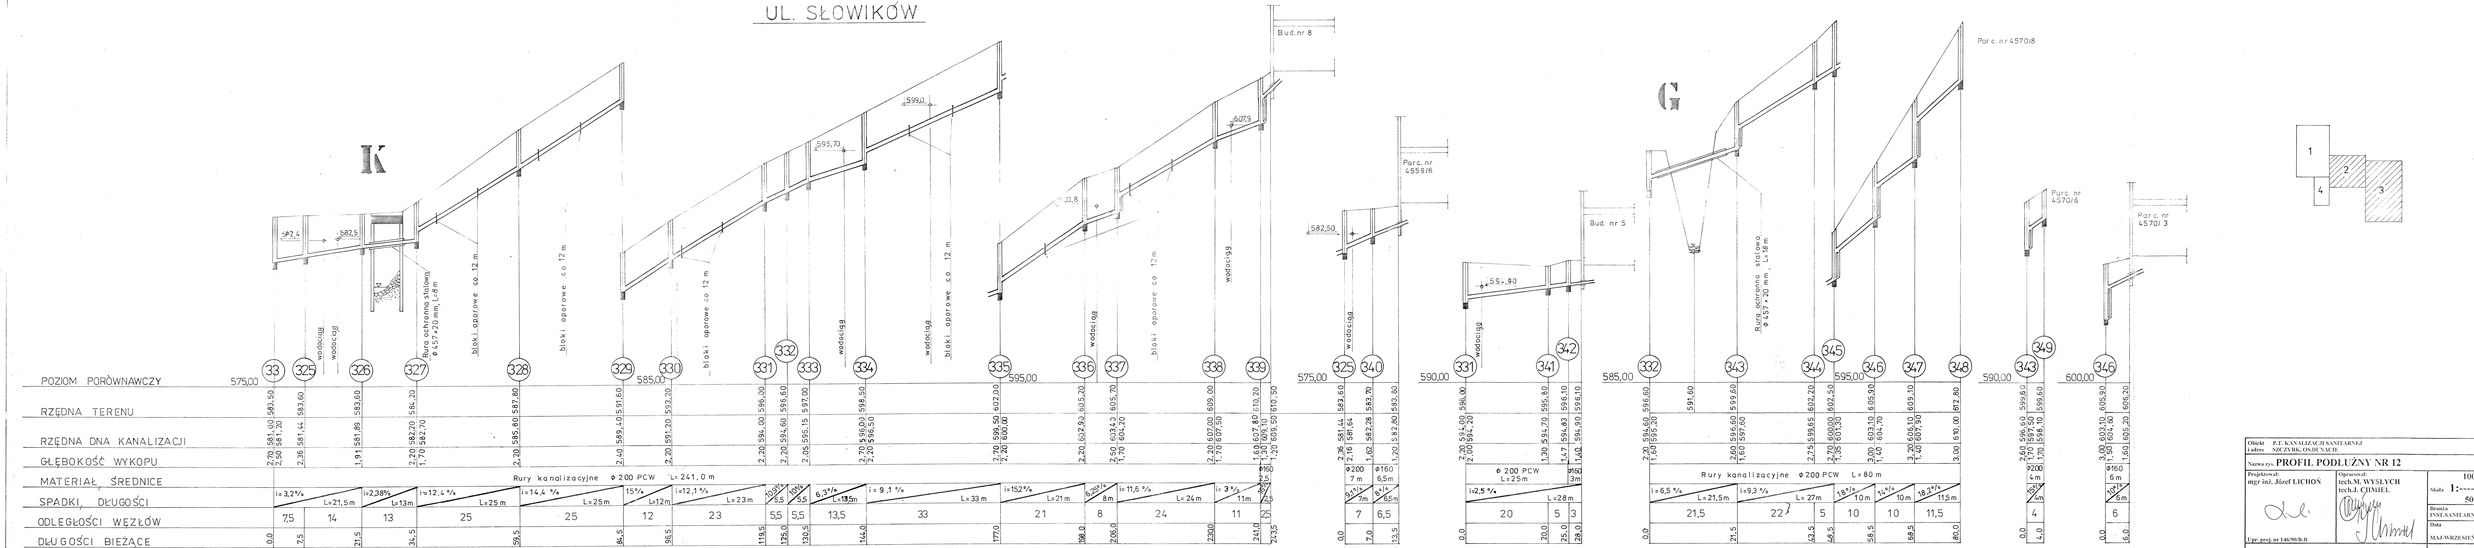

Obiekt	P.T. KANALIZACJI SANITARNEJ
Adres	SZCZYRK- ONDUSZCIE
Nazwa rys.	PROFIL PODŁUŻNY NR 12
Projektował: mgr inż. Józef LICHOŃ	Opracował: tech.M. WYSŁYCH tech.J. CHMIEL
Upr. proj. nr 146/90/B-B	Skala 1:100/500
Inwestor i adres URZĄD MIASTA W SZCZYRKU	Branża INSTALACJE SANITARNE
	Data MAJ-WRZESIEŃ '99
	Rys. nr 17