
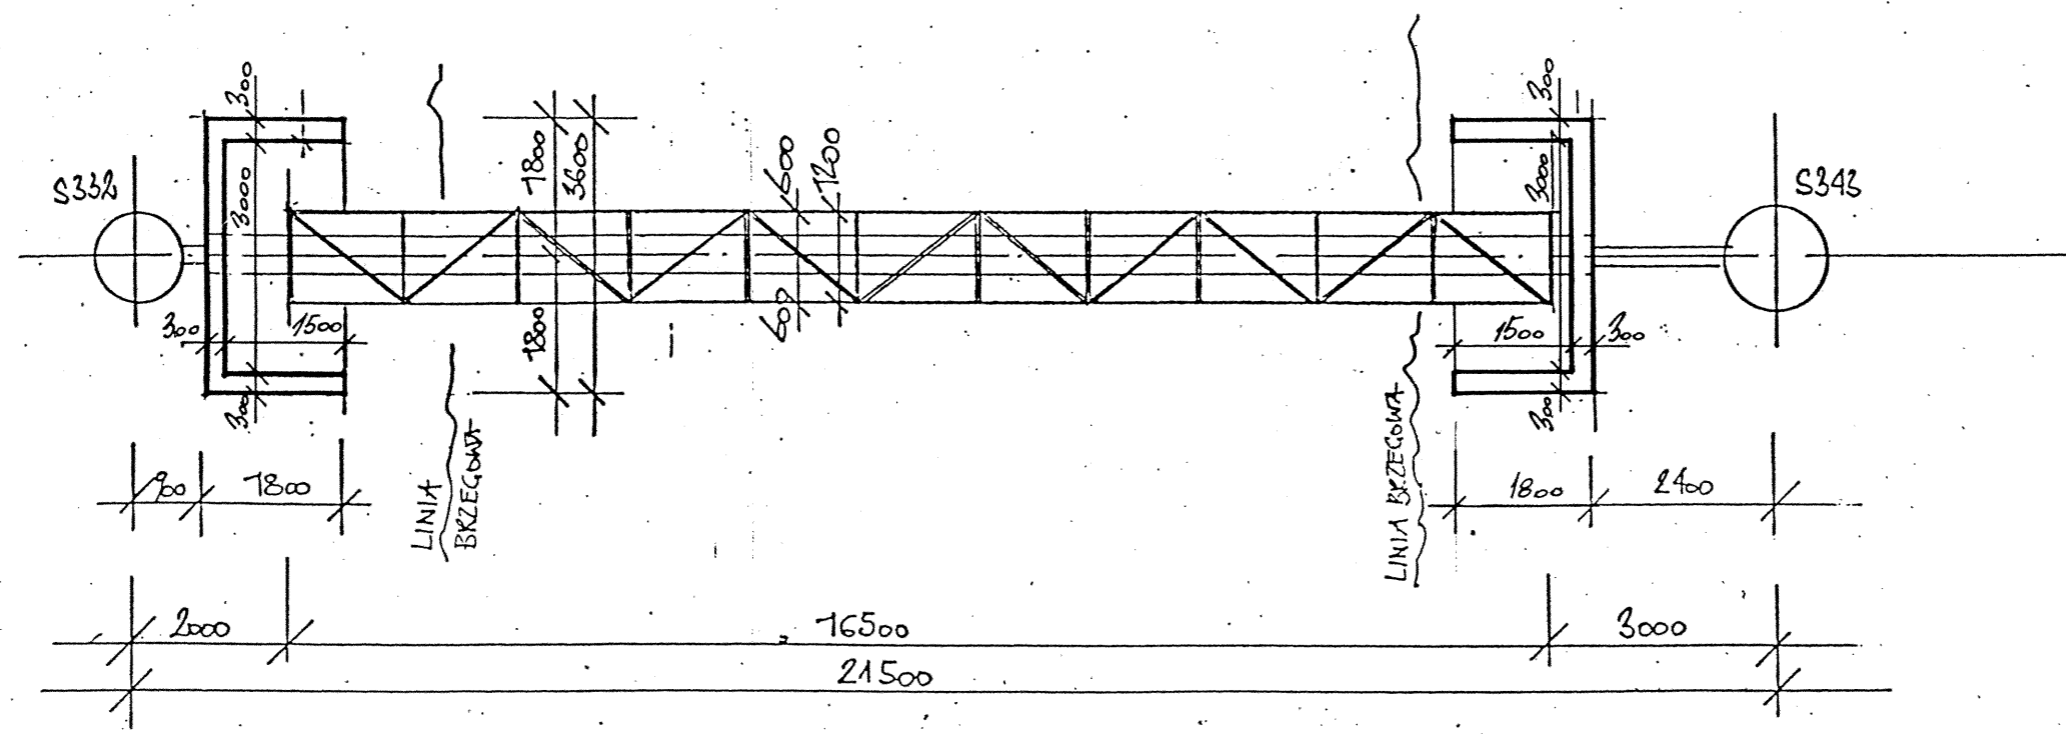


SCHEMAT KONSTRUKCJI PRZEJŚCIA KANALIZACJI NAD POTOKIEM 1:100

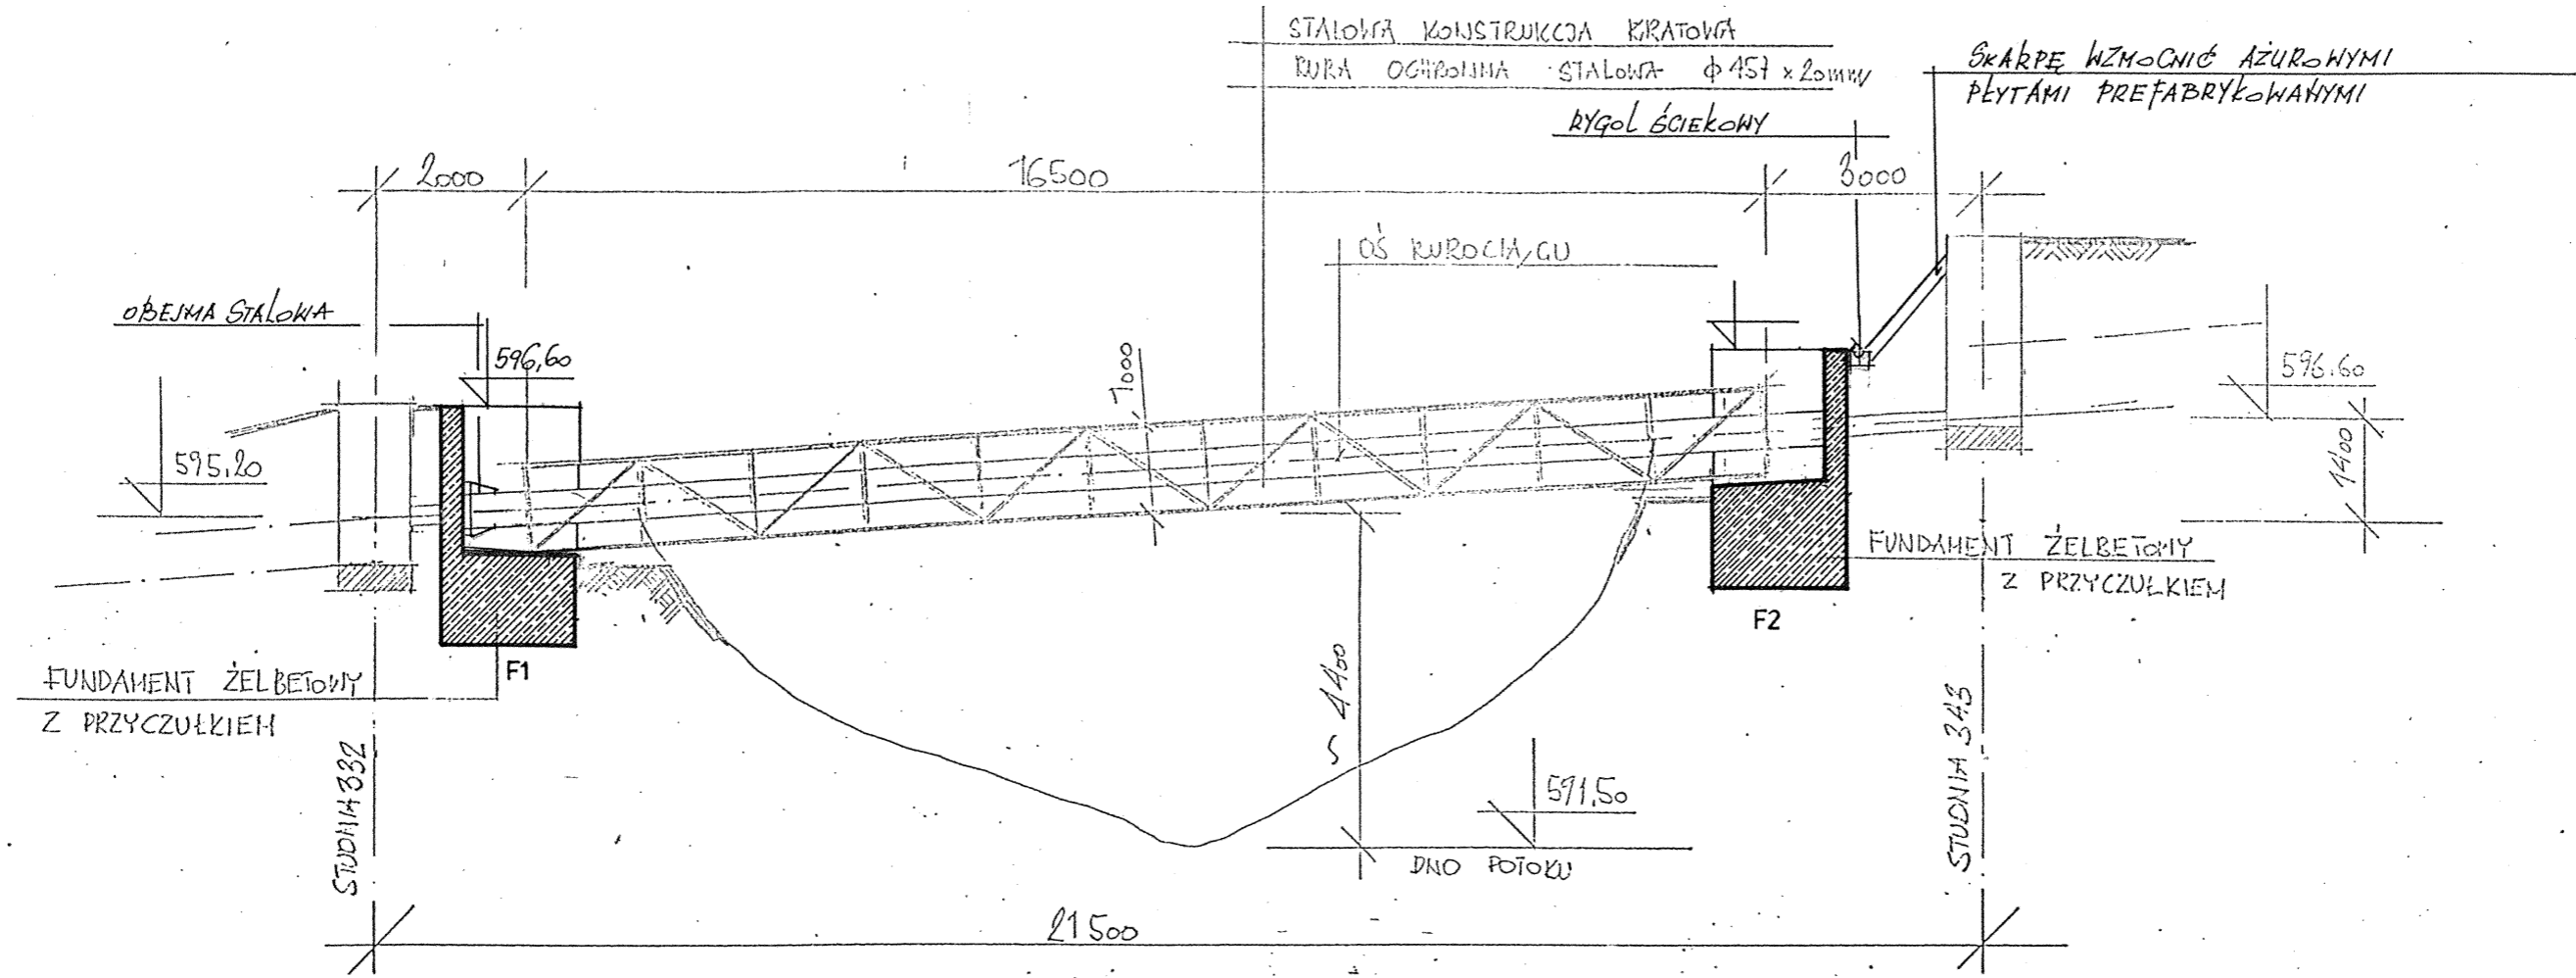

Obiekt PRZEJŚCIE KANALIZACJI SANITARNEJ NAD POTOKIEM i adres SZCZYRK, OS. DUNACIE		Skala <b>1:100</b>
Nazwa rys. SCHEMAT KONSTR. PRZEJŚCIA KANALIZACJI NAD POTOKIEM		Branża KONSTRUKCJA
Projektowali: mgr inż. bud. i geodezyjnego ZBIGNIEW HYRNIK Opr. bud. UAN-VI-1227/129/86 B-F		Data WRZESIEŃ 1999
Inwestor SPOŁECZNY KOMITET BUDOWY KANALIZACJI i adres OSIEDLE DUNACIE - SZCZYRK		Rys. nr <b>1</b>