


nr 4	nr 3	nr 2	nr 1
nr 3A	nr 2A		
			nr 1B

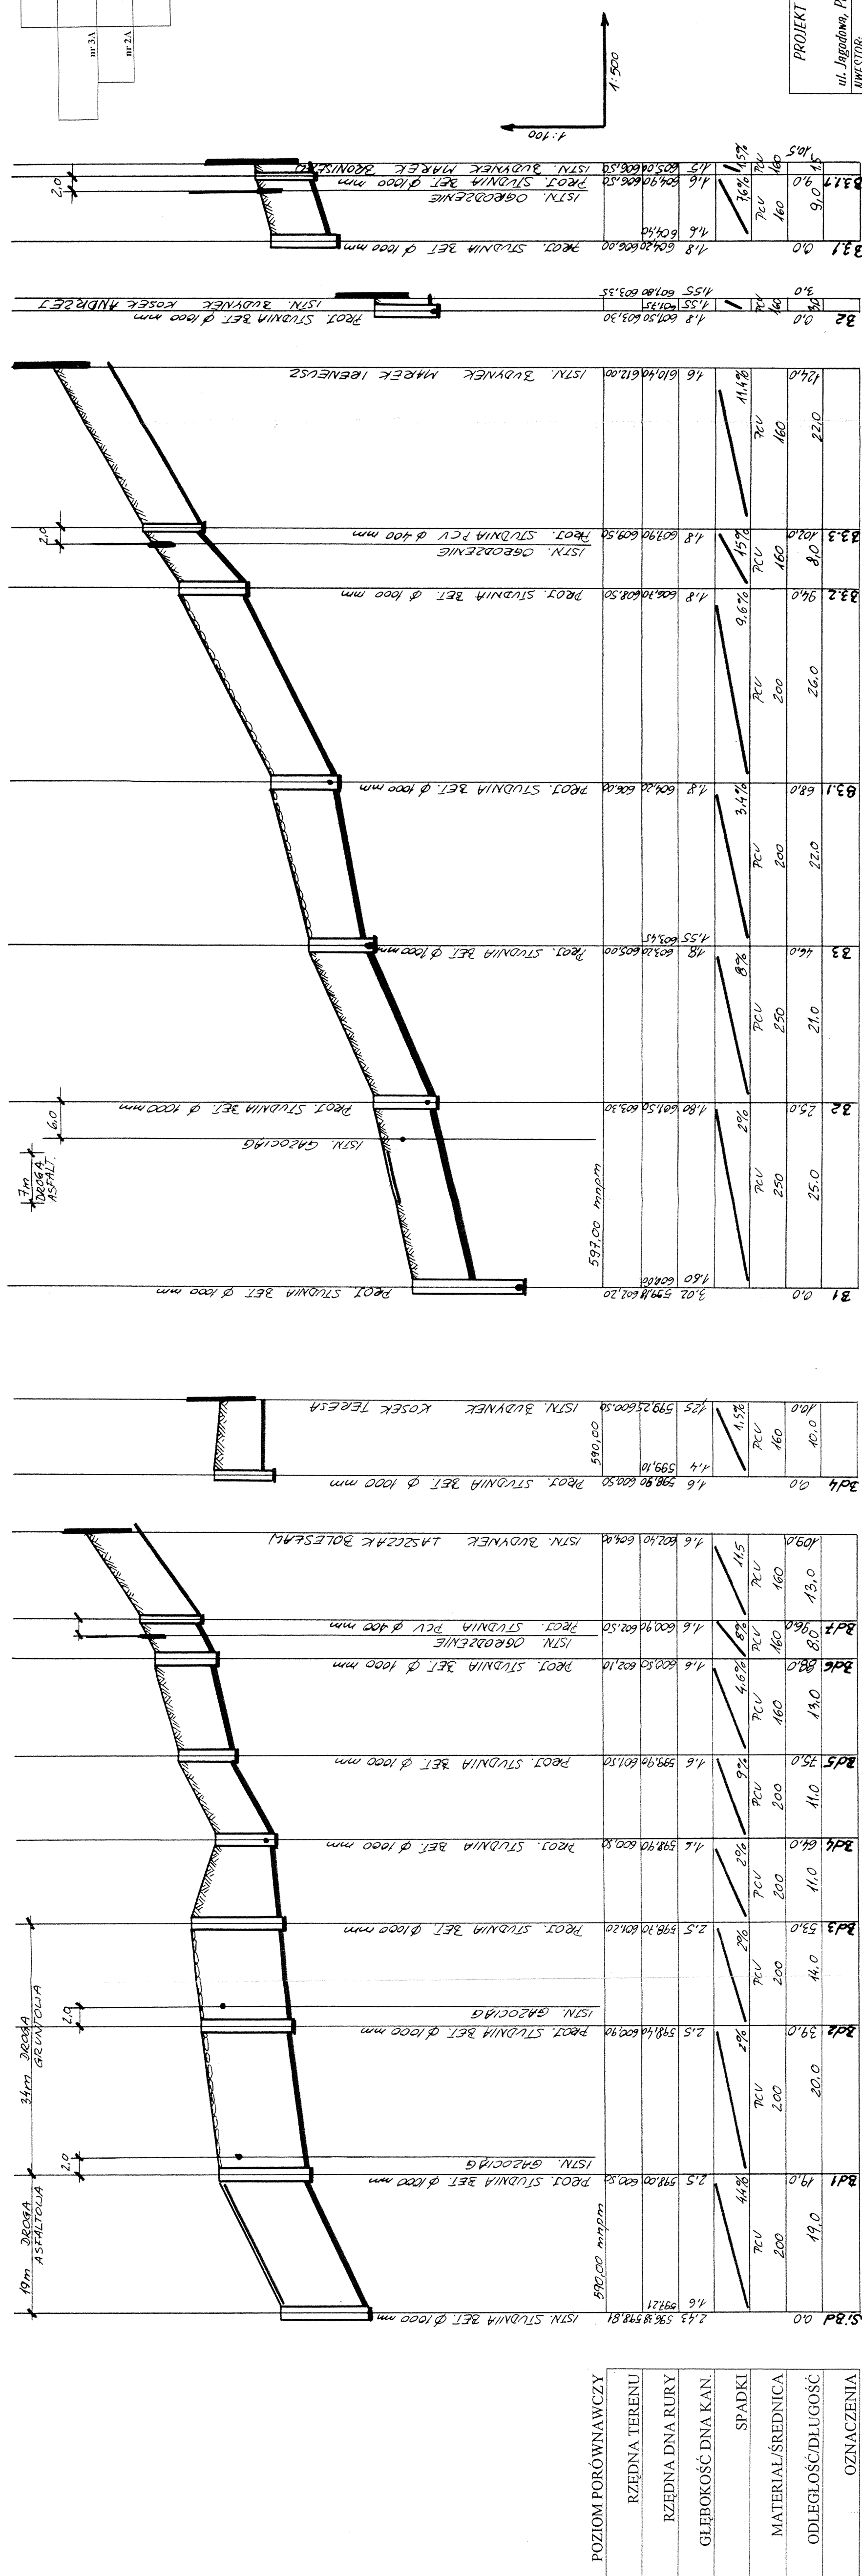

POZIOM PORÓWNAWCZY
RZĘDNA TERENU
RZĘDNA DŃA RURY
GLEBOKOŚĆ DŃA KAN.
SPADKI
MATERIAŁ/SREDNICA
ODLEGŁOŚĆ/DŁUGOŚĆ
OZNACZENIA

PROJEKT BUDOWLANY KANALIZACJI SANITARNEJ W SZCZYRKU BIŁEJ  
ul. Jagodowa, Paziomkowa, Jazgimowa, Czeszowa, Górka, Sanecka  
INWESTOR:  
SPOŁECZNY KOMITET BUDOWY KANALIZACJI  
PROFIL PODŁUŻNY KANAŁU SANITARNEGO  
AUTOR PROJEKTU:  
Inż. TADEUSZ ZAJĄC

1/500  
1/100  
05.2000  
RYS.  
Nr14