


nr 4	nr 3A
nr 3	nr 2A
nr 2	nr 1
nr 1B	

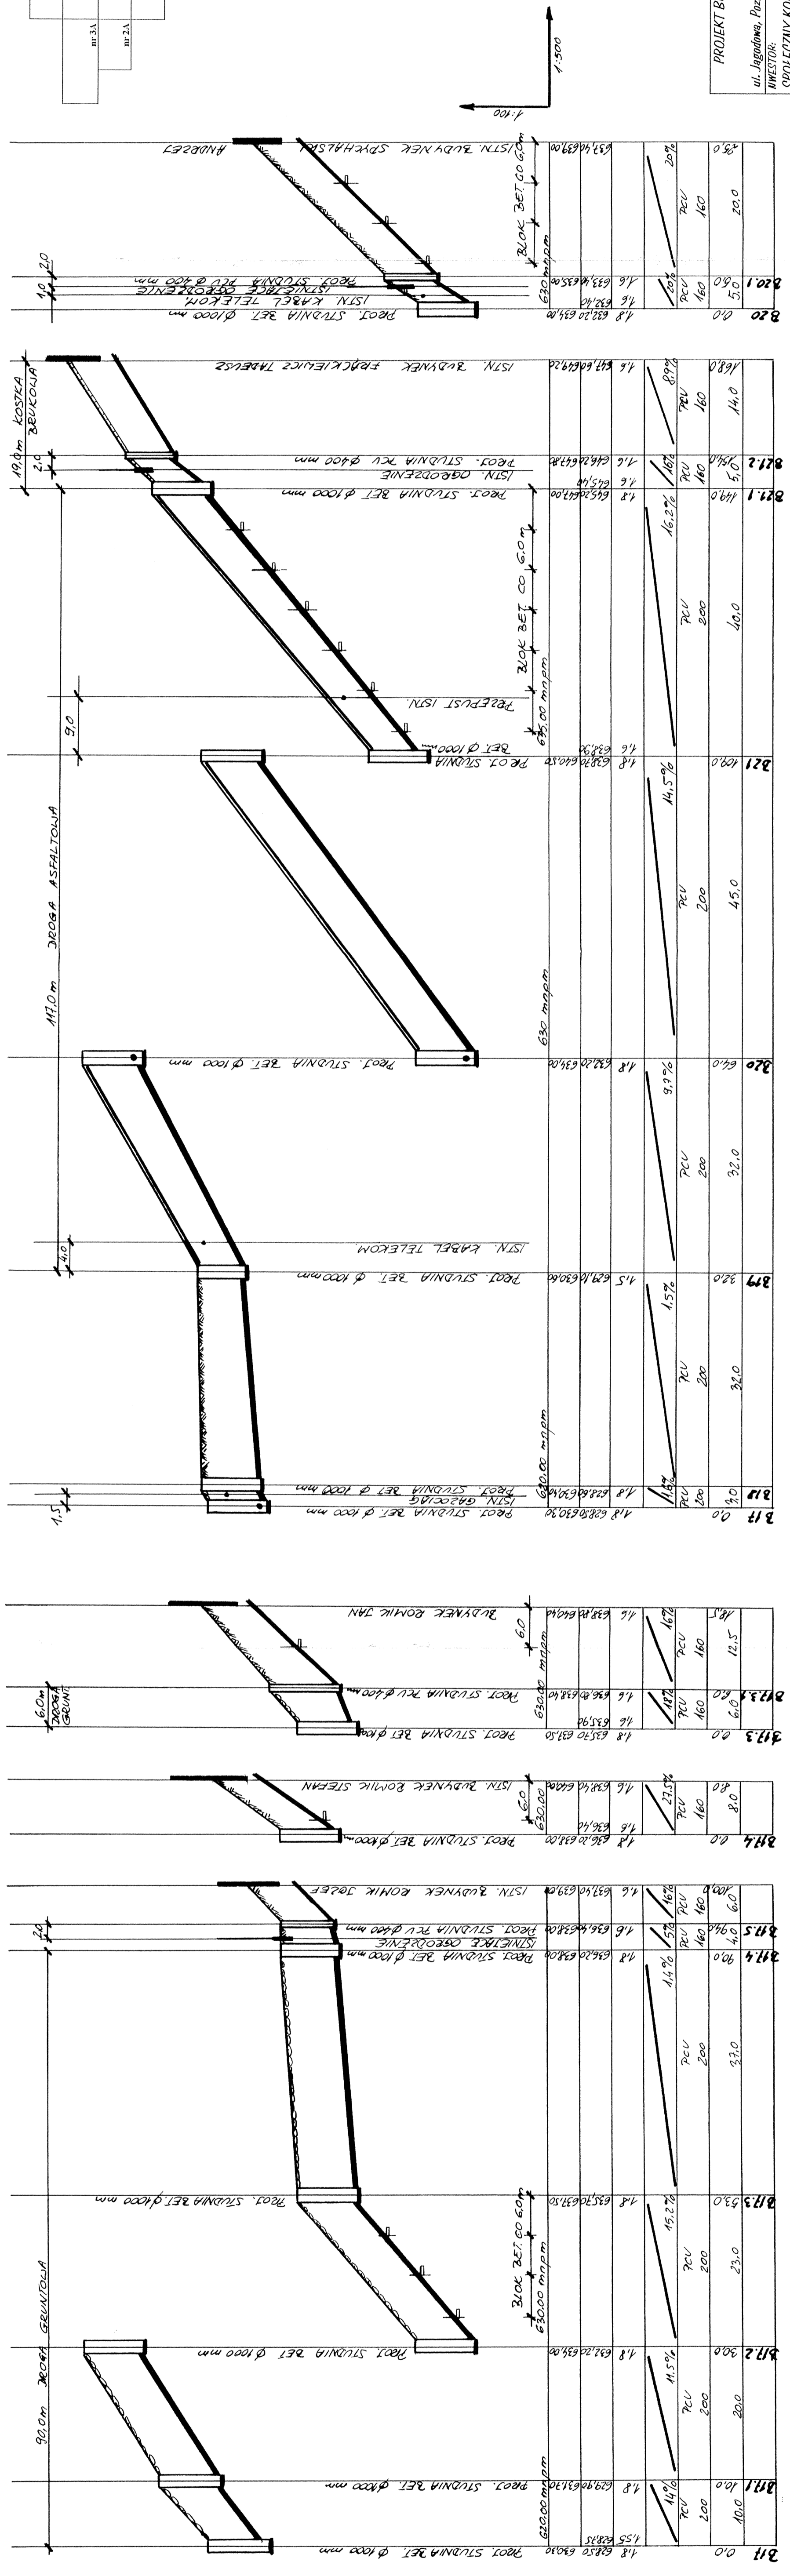

POZIOM PORÓWNAWCZY
RZEDNA TERENU
RZEDNA DŃA RURY
GLEBOKOŚĆ DŃA KAN.
SPADKI
MATERIAŁ/SREDNICA
ODLEGŁOŚĆ/DŁUGOŚĆ
OZNACZENIA

PROJEKT BUDOWLANY KANALIZACJI SANITARNEJ W SZCZYRKU BIEŁEJ	
ul. Jagodowa, Poznańskowa, Jesienowa, Grzybkowa, Górska, Samociekowa	
INWESTOR:	1/500
SPÓŁECZNY KOMITET BUDOWY KANALIZACJI	1/100
PROFIL PODŁUŻNY KANAŁU SANITARNEGO	05.2000
AUTOR PROJEKTU:	RYC.
inż. TADEUSZ ZAJĄC	Nr16