


nr 4	nr 3	nr 2	nr 1
nr 3A	nr 2A		nr 1B

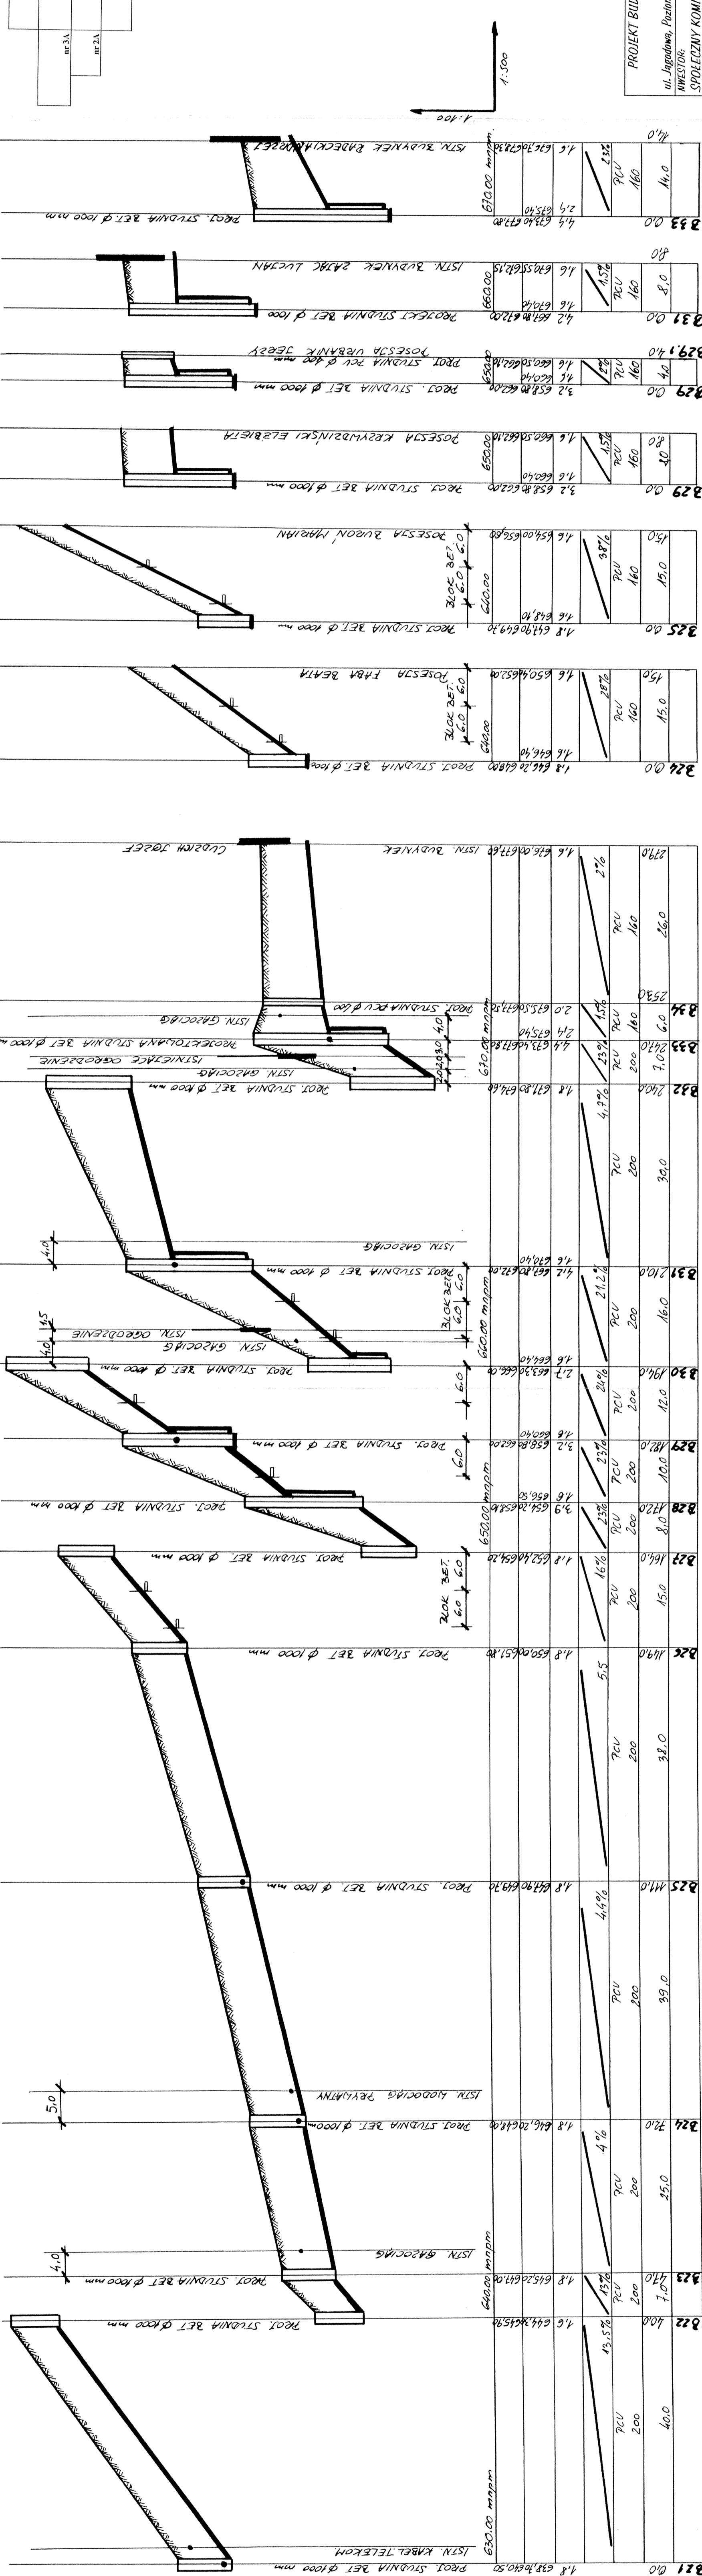

PROJEKT BUDOWLANY KANALIZACJI SANITARNEJ W SZCZYRKU BIEŁEJ
ul. Jagodowa, Potomkowa, Lejnowa, Grzybowska, Górska, Szpankówna
MIEJSCOWOŚĆ: SPOŁECZNY KOMITET BUDOWY KANALIZACJI
PROFIL PODZIEMNY KANAŁU SANITARNEGO 1/500
05.2000 RYS.
AUTOR PROJEKTU: inż. TADEUSZ ZAJĄC

POZIOM PORÓWNAWCZY
RZEDNA TERENU
RZEDNA DŃA RURY
GLEBOKOŚĆ DŃA KAN.
SPADKI
MATERIAŁ/SREDNICA
ODLEGŁOŚĆ/DŁUGOŚĆ
OZNACZENIA

