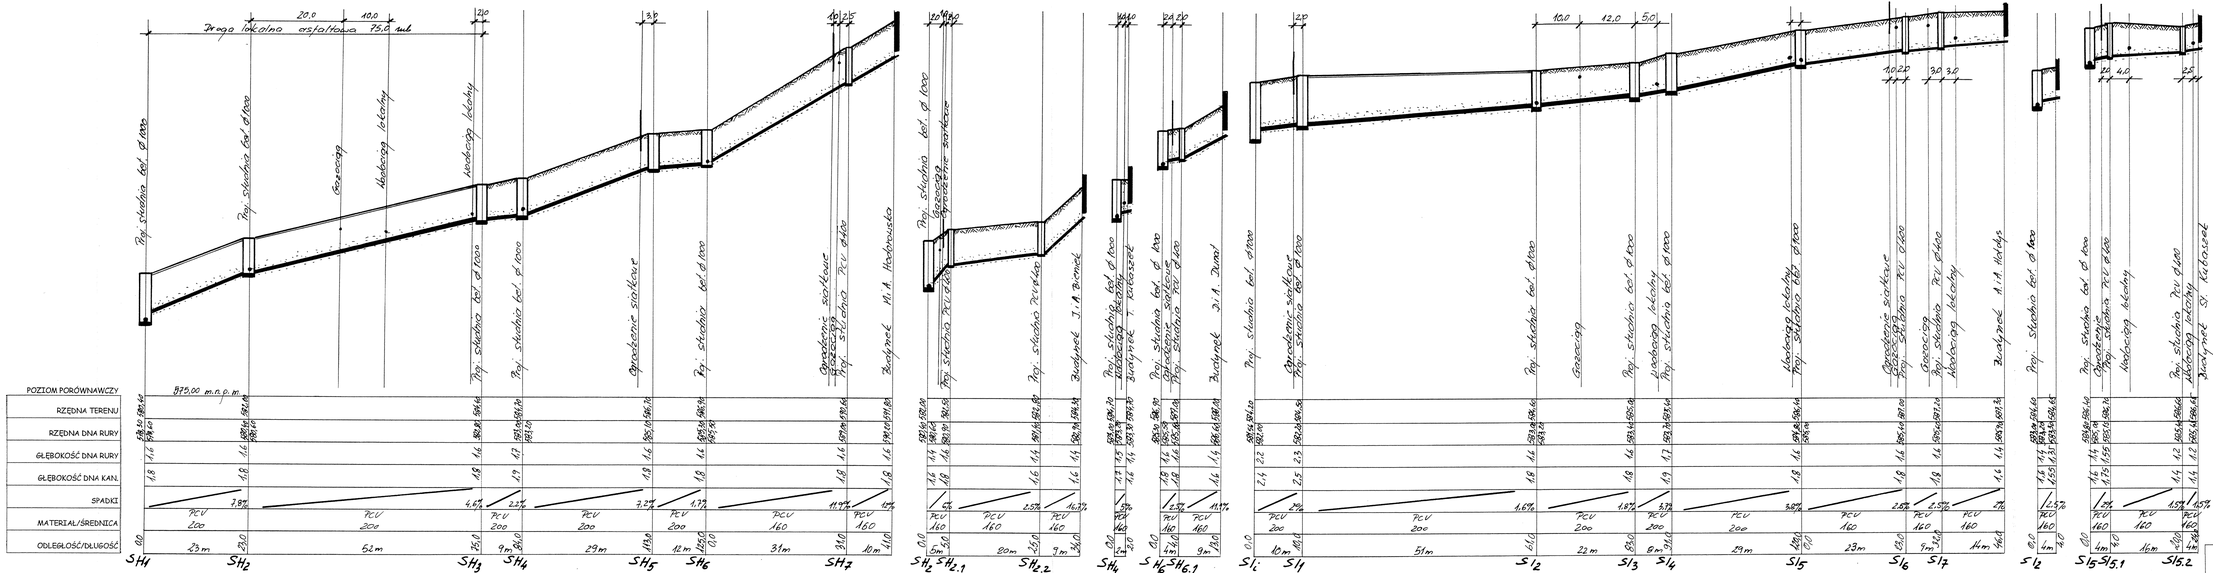
Droga lokalna asfaltowa 75,0 mb
20,0
10,0
2,0
3,0
4,0
2,5
Proj. studnia PCV Ø 400
Proj. studnia PCV Ø 160
