


POZIOM PORÓWNAWCZY	RZEDNA TERENU	RZEDNA DŃA RURY	GLEBOKOŚĆ DŃA RURY	GLEBOKOŚĆ DŃA KAN.	SPADKI	MATERIAL/SREDNICA	ODLEGŁOŚĆ/DŁUGOŚĆ
--------------------	---------------	-----------------	--------------------	--------------------	--------	-------------------	-------------------

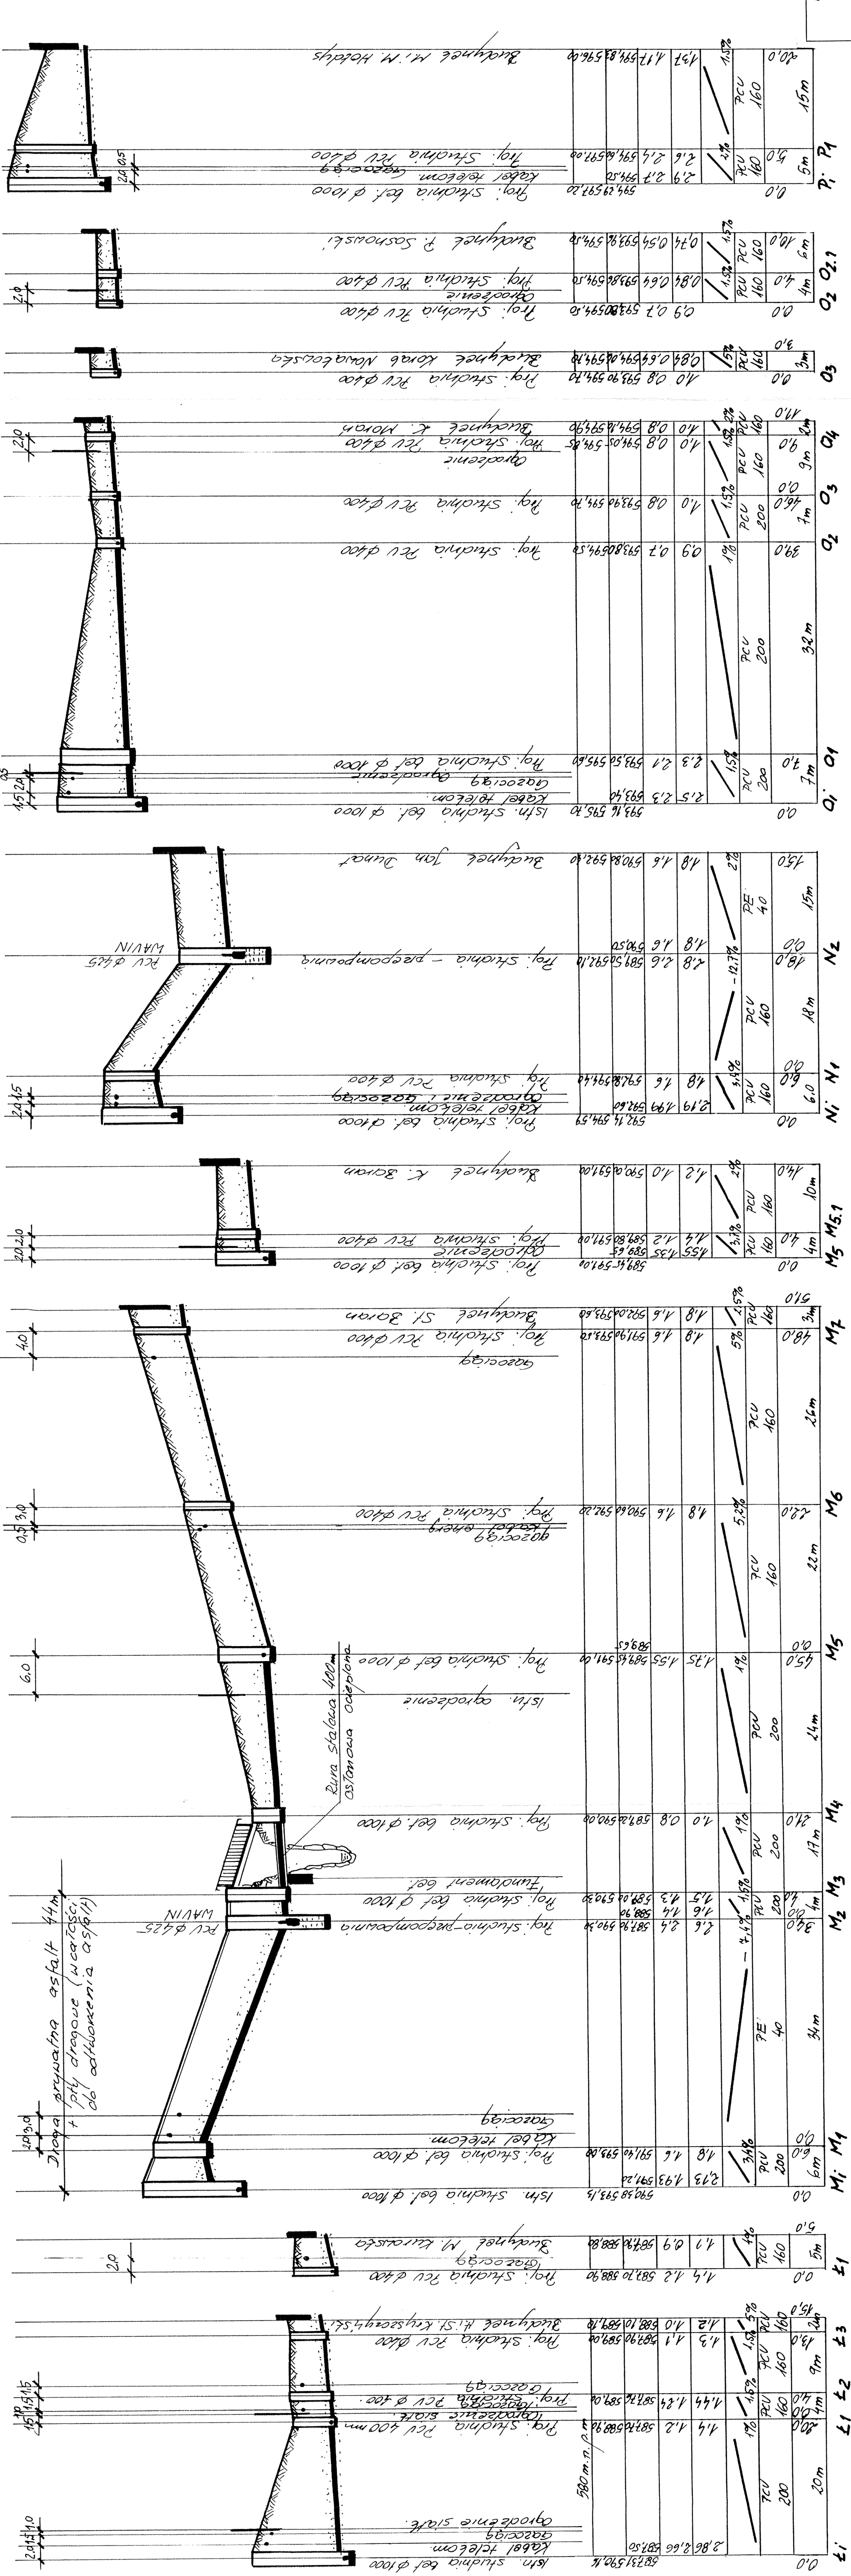

SCHEMAT ŁĄCZENIA SEKCJI	
541.432.154	541.432.282
541.432.281	541.432.283
541.432.284	

PROJEKT BUDOWLANY PRZYŁĄCZY KANALIZACJI SANITARNEJ W SZCZYRKU GÓRNYM	
NWESTOR:	1/500
SPOŁECZNY KOMITET BUD. KANALIZACJI	
NAZWA:	Szczęśli
PROFIL PODŁUŻNY	2001
OPRACOWAŁ:	RYS.
inż. TADEUSZ ZAJĄC	Nr14