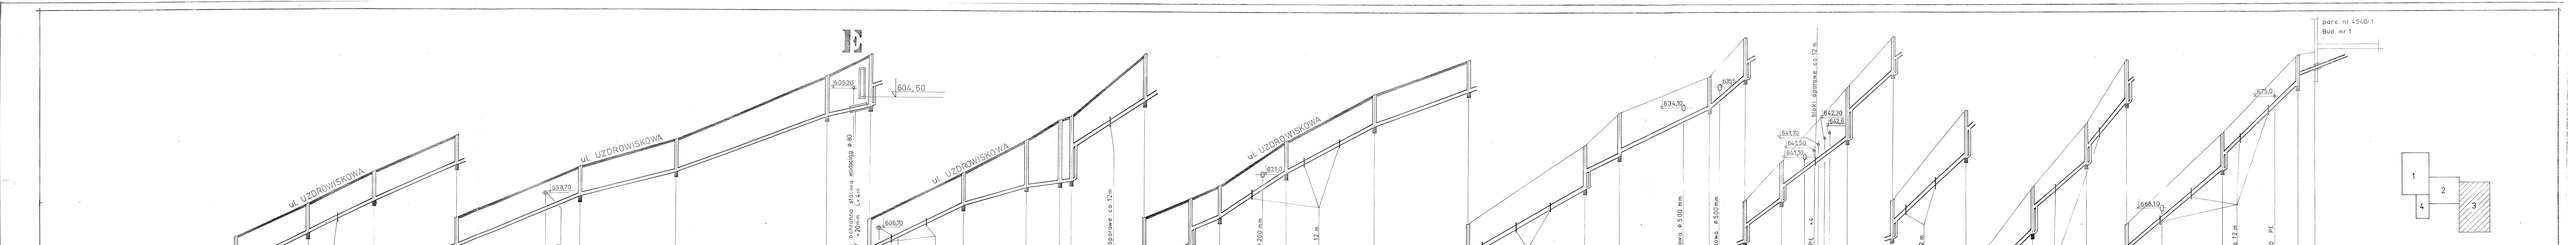
E
ul. UZOROWISKOWA
ul. UZOROWISKOWA
ul. UZOROWISKOWA
ul. UZOROWISKOWA
604,60
605,20
599,70
606,30
606,10
634,30
625,0
668,10
parc. nr 4540/1
Bud. nr 1
Rura ochronna stalowa ø 80 9,157 L=4m
Rura ochronna stalowa ø 159 x4,5mm L=3m
Rura ochronna stalowa ø 219 x4,5mm L=3m
przejście żelbetowe ø 32 mm
Rura ochronna stalowa ø 219 x4,5mm L=3m
Rura ochronna stalowa ø 159 x4,5mm L=3m
Rura ochronna stalowa ø 159 x4,5mm L=3m
Rura ochronna stalowa ø 159