UL. CICHA

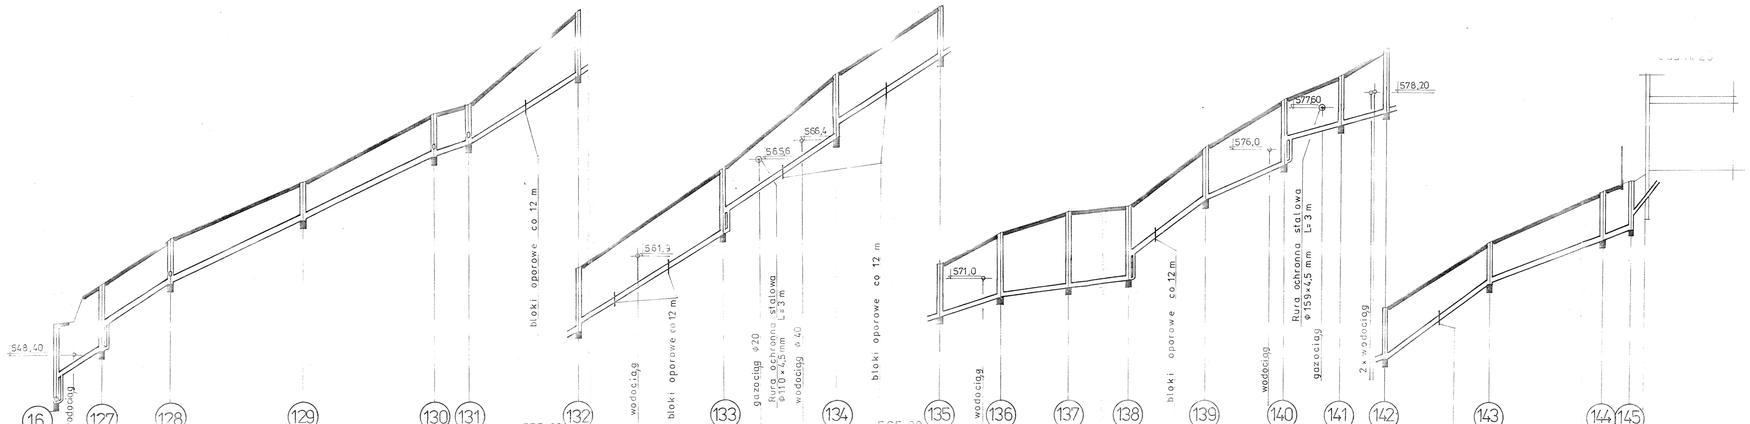
548,40
561,9
565,6
566,4
571,0
576,0
577,80
578,20
wodociąg
bloki oporowe co 12 m
gazociąg φ20
Rura ochronna stalowa φ110×4,5 mm L=3 m
wodociąg φ40
Rura ochronna stalowa φ159×4,5 mm L=3 m
gazociąg
2 × wodociąg

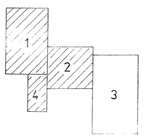
1
2
3
4

| | | |